

Benvolgudes i benvolguts,

El pròxim cap de setmana, **2 d'octubre, l'Ajuntament de Barcelona iniciarà unes obres per canviar una canonada d'aigua a la Ronda de Dalt**, motiu pel qual **el lateral de la Ronda quedarà tallat, a l'altura del CAP Sant Rafael**. La circulació serà normal a l'Avinguda del Jordà. La **durada d'aquestes obres serà de 4 setmanes**.

Amb motiu d'aquestes obres, us comuniquem que els accessos i sortides del recinte hospitalari patiran els canvis següents, que detallem en el plànol adjunt.

### **Accessos i sortides del recinte de l'Hospital per la Ronda de Dalt**

L'entrada al recinte **només** es podrà fer pel primer accés des del lateral de la Ronda –accés de davant el semàfor **(1)**.

El segon accés, el que hi ha davant de les escales mecàniques, s'habilitarà **exclusivament** com a sortida **(2)**.

L'actual sortida al lateral de la Ronda pel costat del CAP Sant Rafael serà només d'accés a l'interior de la Ronda per als vehicles que surtin del recinte **(3)**. El carril habilitat en aquest punt per entrar al recinte serà exclusivament per a ambulàncies. Aquesta sortida tindrà un semàfor que regularà l'entrada a l'interior de la Ronda **(4)** des del recinte, ja que també accediran a la Ronda els vehicles que circulin pel lateral. La resta de vehicles seran desviats pel pont que creua la Ronda en sentit mar **(5)**.

### **Circulació interna**

Pel que fa a la circulació a l'interior del recinte, es veurà modificada per l'adequació com a sortida del punt **2**. Això vol dir que des de la sortida del pàrquing públic de davant de les CE de l'AG es podrà fer un gir a la dreta de 180º per anar enrere, baixant pel lateral del mòdul C de CE i sortint a la Ronda, des d'on s'haurà de creuar el pont obligatòriament **(5)**.

Els canvis de circulació, entrades i sortides estaran adequadament senyalitzats.

### **Recomanacions**


Per tal de garantir el mínim impacte possible en el normal funcionament de l'Hospital, us agraïrem que respecteu els canvis provisionals de circulació i accessos i sortides, amb què evitarem embussos i problemes de circulació per l'interior del recinte.

Us recordem que es pot sortir del recinte hospitalari per la part superior, carrer de Natzaret; que la sortida **3** només serà a l'interior de la Ronda i que la sortida **2** obligarà a travessar el pont.

**Us demanem que, en la mesura que us sigui possible, utilitzeu el transport públic per venir a treballar, preferentment el metro.**

Agraïm per endavant la vostra col·laboració.

La Direcció

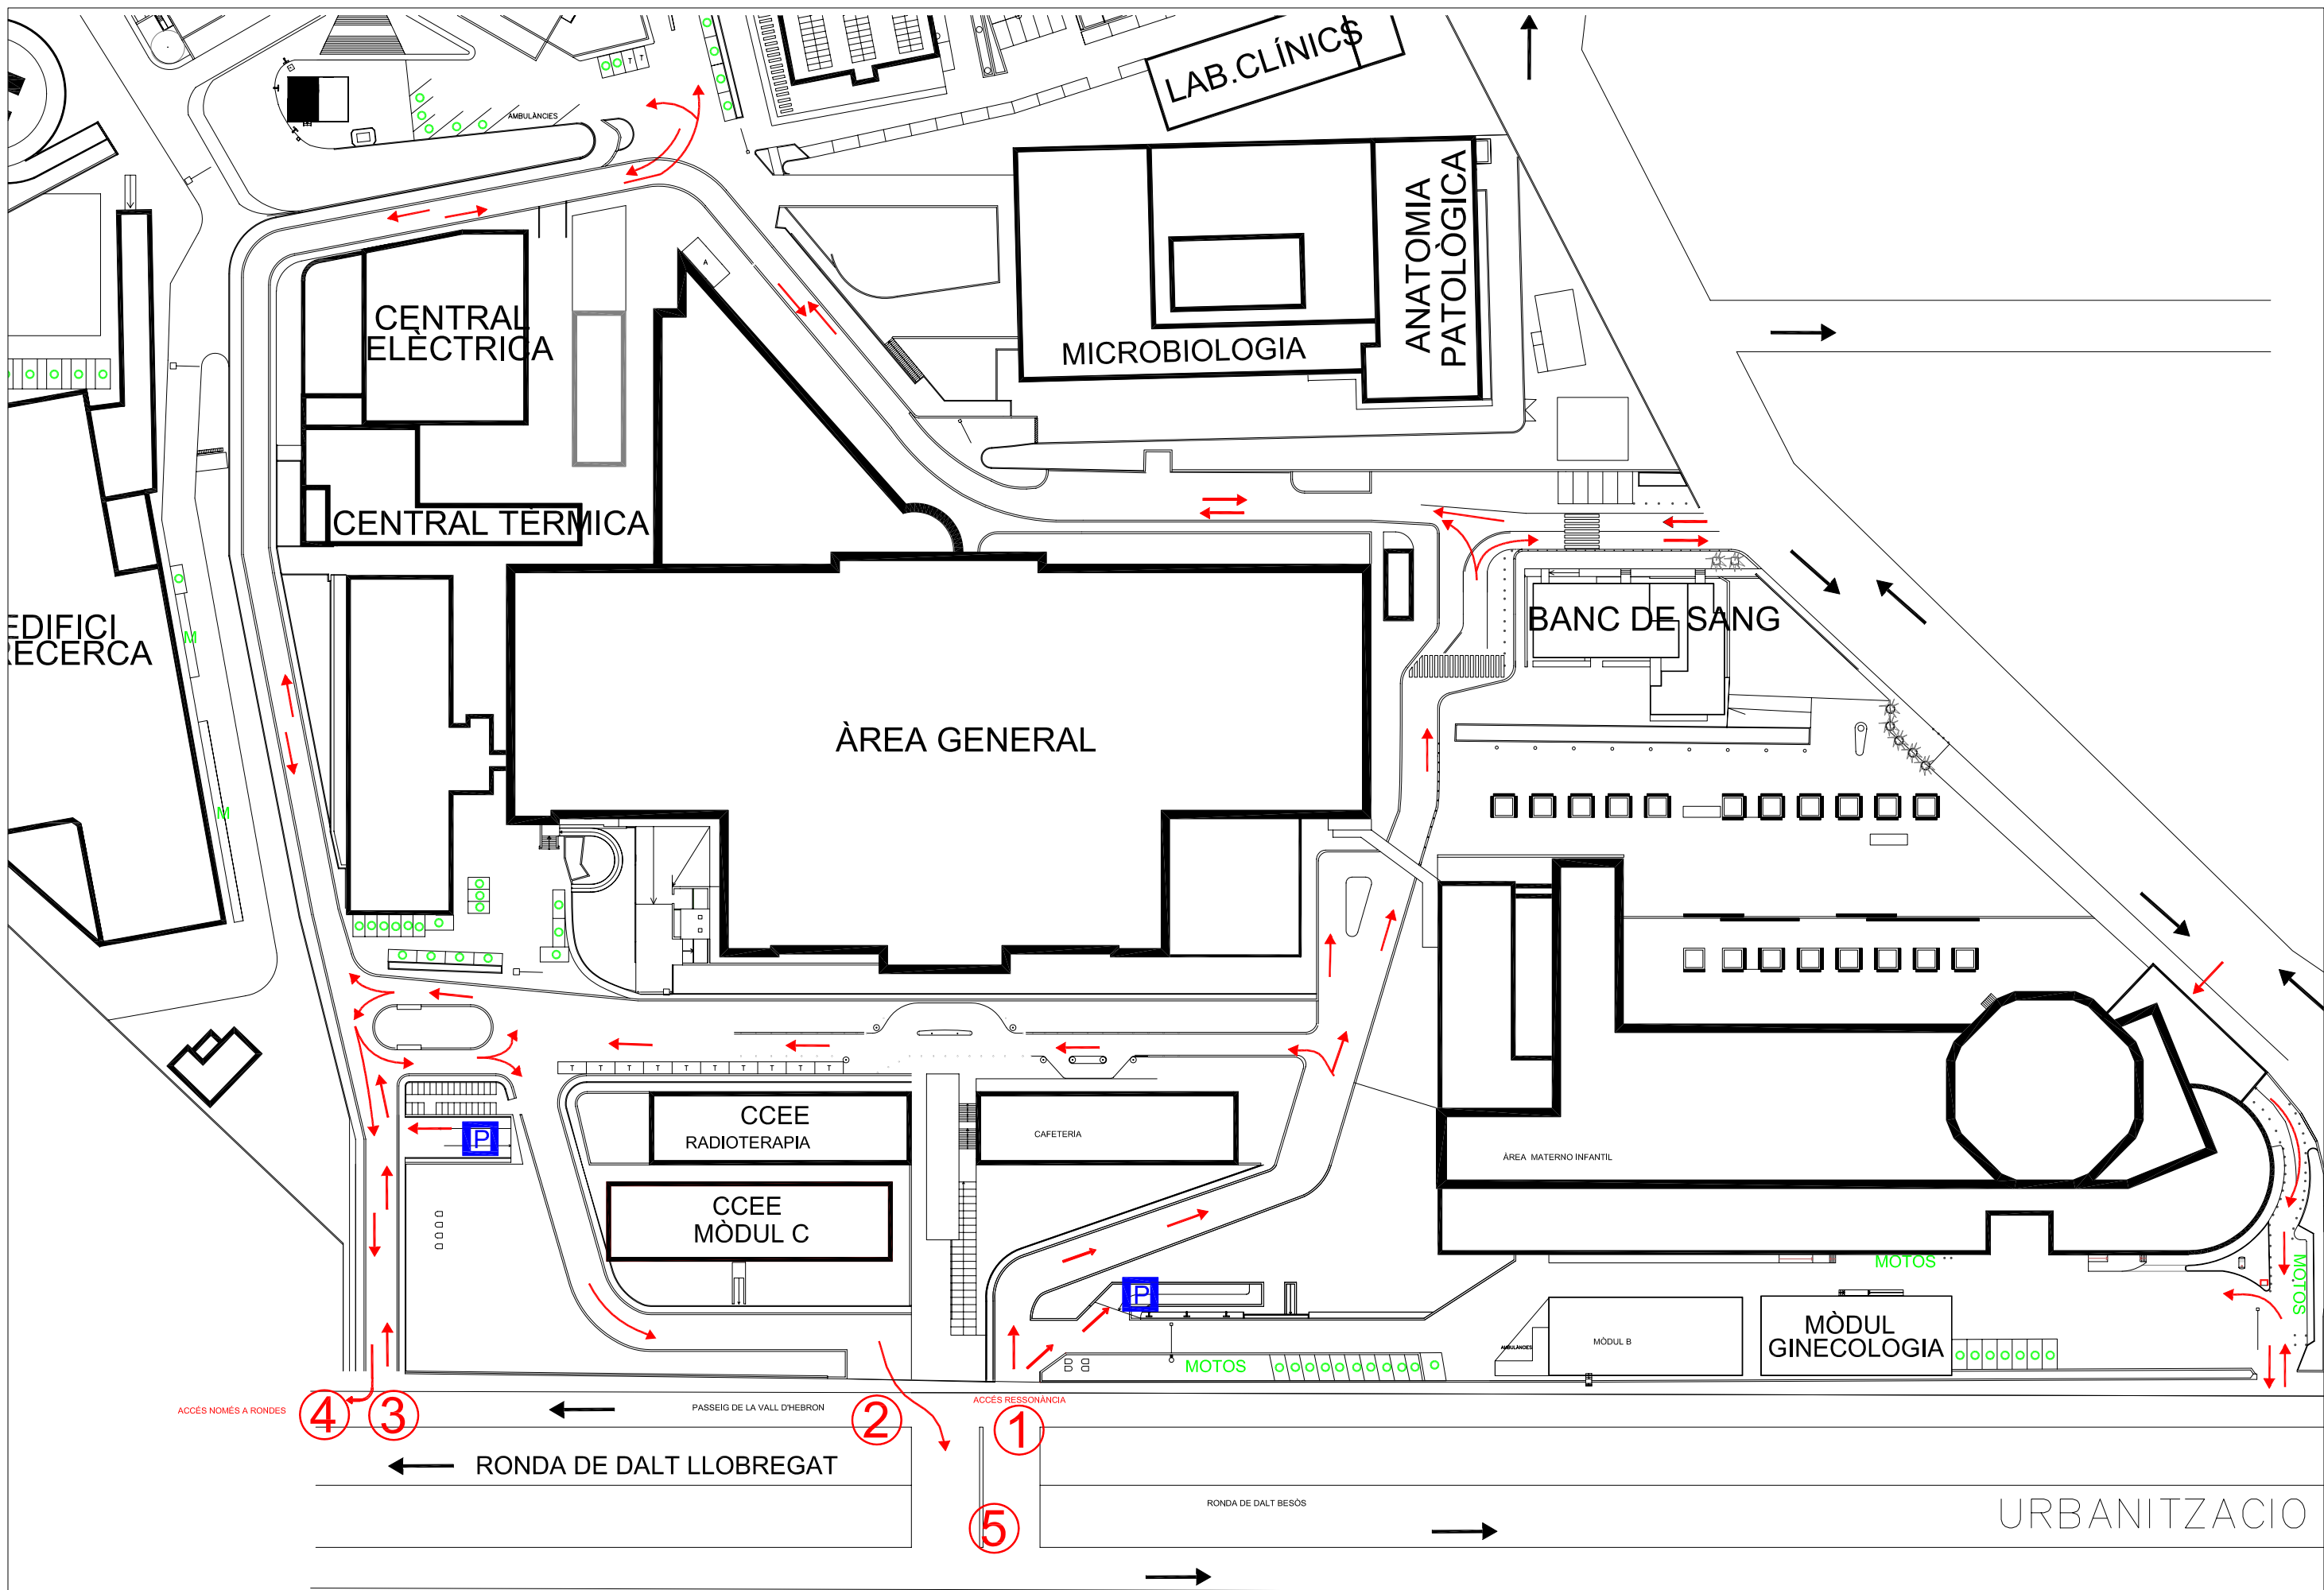

PC: JROCA  
 DATA DE IMPRESSIÓ: 09/2010  
 NOM DE PRESENTACIÓ: PRESENTACIÓ  
 UBICACIÓ DEL FITXER: G:\PROJECTES\2010\UR\25.2010.UR1  
 NOM DEL FITXER: VIALS PARKING MATERNO.DWG



Projecte	Data	Escala	Planol	Localitzacio	Nivell	Autor/s del projecte	DG
	09/2010	1/1000	-SITUACIÓ.	HOSPITAL VALL D'HEBRON.			Num planol

Modificació: